


POZNÁMKA:

1. ZAŘÍZOVACÍ PŘEDMĚTY A KONSTRUKCE ZAKRESLENÉ ČÁRKOVANĚ NEJSOU SOUČÁSTÍ DODÁVKY RD.
2. TECHNICKÉ ZMĚNY JSOU VYHRÁZENY.

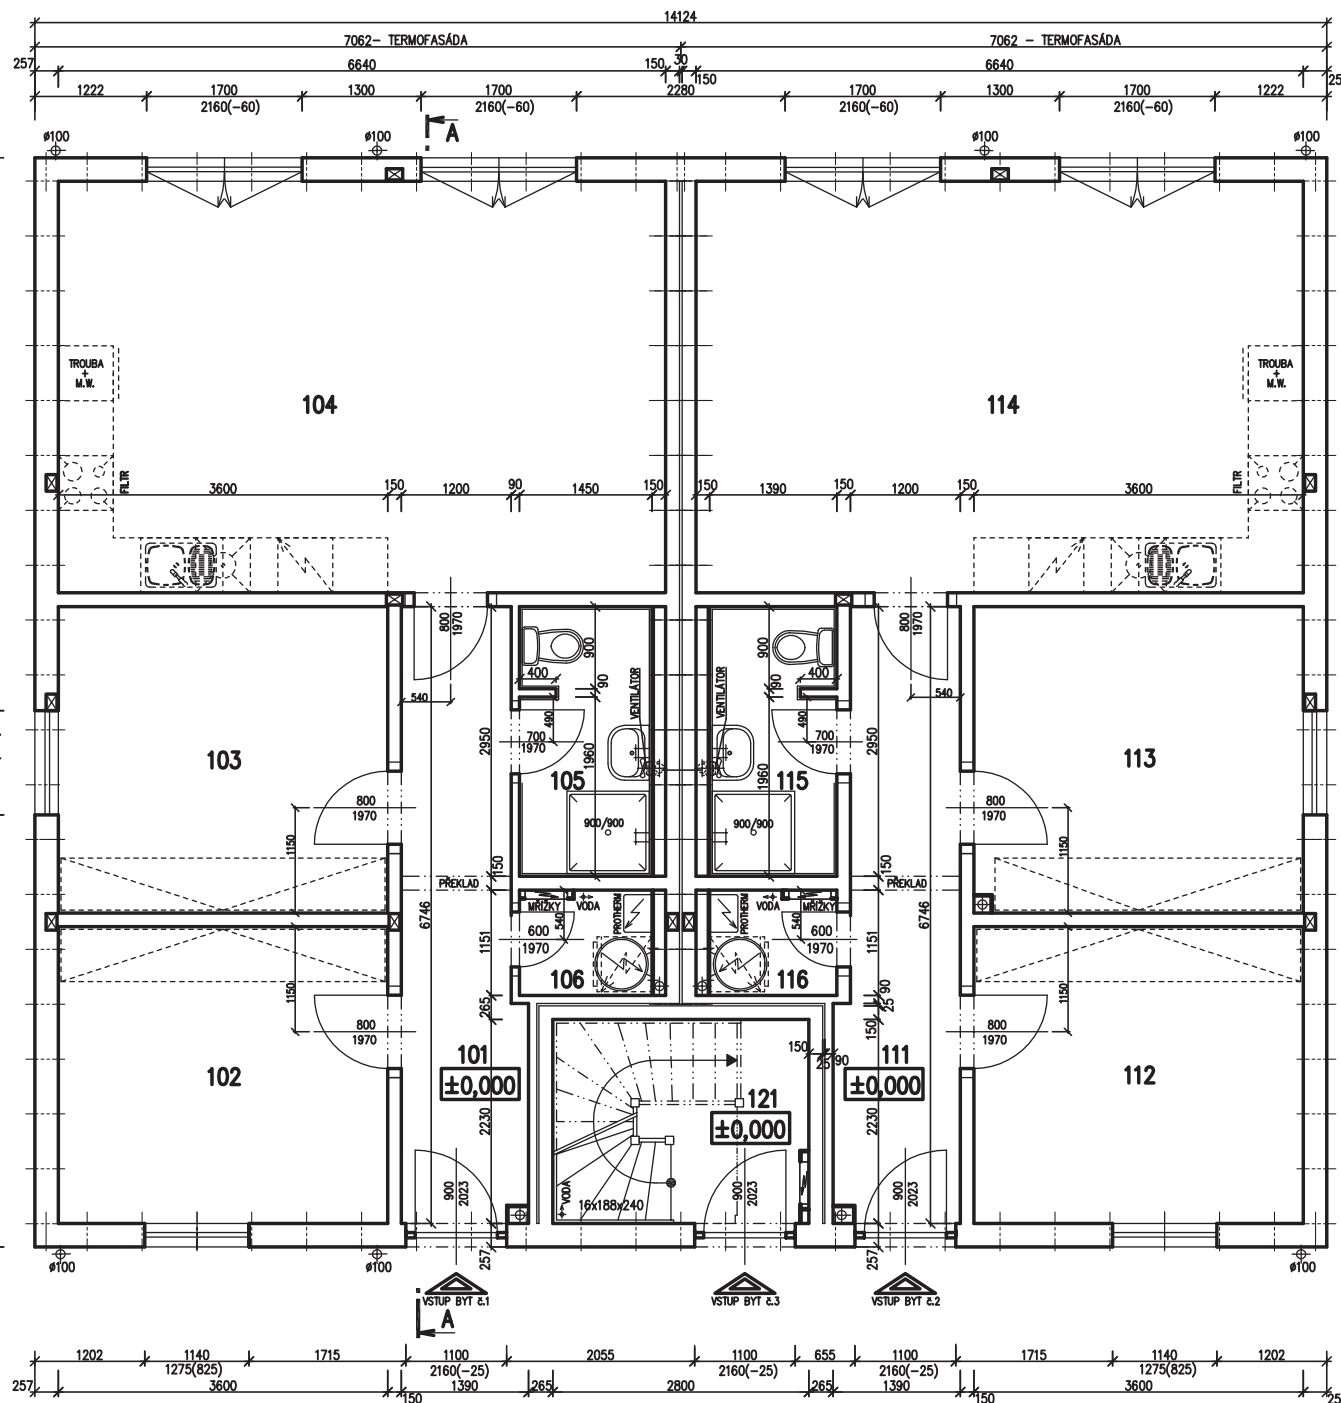

PŮDORYS PŘÍZEMÍ

M 1:50



LEGENDA MÍSTNOSTÍ – BYT č.1:

ČÍSLO	ÚČEL MÍSTNOSTI	PLOCHA m ²
101	CHODBA	8,50
102	POKOJ	11,69
103	LOŽNICE	12,06
104	OBYTNÝ PROSTOR	29,88
105	KOUPELNA, WC	4,24
106	TECHNICKÁ MÍSTNOST	1,61

OBYTNÁ PLOCHA : 53,63
 PŘÍSLUŠENSTVÍ : 14,35
 CELKOVÁ PLOCHA (PODLAHOVÁ) : 67,98

LEGENDA MÍSTNOSTÍ – BYT č.2:

ČÍSLO	ÚČEL MÍSTNOSTI	PLOCHA m ²
111	CHODBA	8,50
112	POKOJ	11,69
113	LOŽNICE	12,02
114	OBYTNÝ PROSTOR	29,88
115	KOUPELNA, WC	4,07
116	TECHNICKÁ MÍSTNOST	1,54

OBYTNÁ PLOCHA : 53,59
 PŘÍSLUŠENSTVÍ : 14,11
 CELKOVÁ PLOCHA (PODLAHOVÁ) : 67,70

LEGENDA MÍSTNOSTÍ – BYT č.3:

ČÍSLO	ÚČEL MÍSTNOSTI	PLOCHA m ²
121	ZÁDVEŘÍ, SCHODIŠTĚ	6,17