




RODINNÝ DŮM

**NOVA 101/38<sup>o</sup> - L**

(RD BEZ PODSKLEPENÍ)

**PŮDORYS PŘÍZEMÍ**

M 1:50

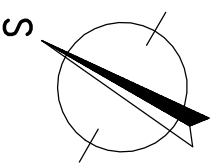**POZNÁMKA:**

- ZARIŽOVACÍ PŘEDMĚTY A KONSTRUKCE ZAKRESLENÉ ČÁRKOVANĚ NEJSOU SOUČÁSTÍ DODÁVKY RD.
- TECHNICKÉ ZMĚNY JSOU VYHRAZENY.

**LEGENDA MÍSTNOSTÍ :**

ČÍSLO	ÚČEL MÍSTNOSTI	PLOCHA m <sup>2</sup>
100	ZADVĚŘÍ	3,46
101	CHODBA	6,76
102	OBYVACÍ POKOJ	32,50
103	KUCHYŇ	7,38
104	TECH. MÍSTNOST	5,87
105	KOUPELNA	4,00
106	PRACOVNA	10,18
107	GARÁŽ	(22,90)

OBYTNÁ PLOCHA :	42,68
PŘÍSLUŠENSTVÍ :	25,75
UŽITKOVÁ PLOCHA :	68,43
CELKOVÁ PLOCHA (PODLAHOVÁ) :	70,15
ZASTAVĚNÁ PLOCHA :	110,29

**OPRAVA 21.5.2014**

Autorizovaný inženýr Ing. Zdeněk Chromý

Ing. David Ondra

Vypracoval Ing. Oldřich Němčík


Investor-staveniště

S.O. II.  
SCHODY N723  
MODEL 2014

Projekt

Datum: 30.4.2014

Číslo HS: 37876

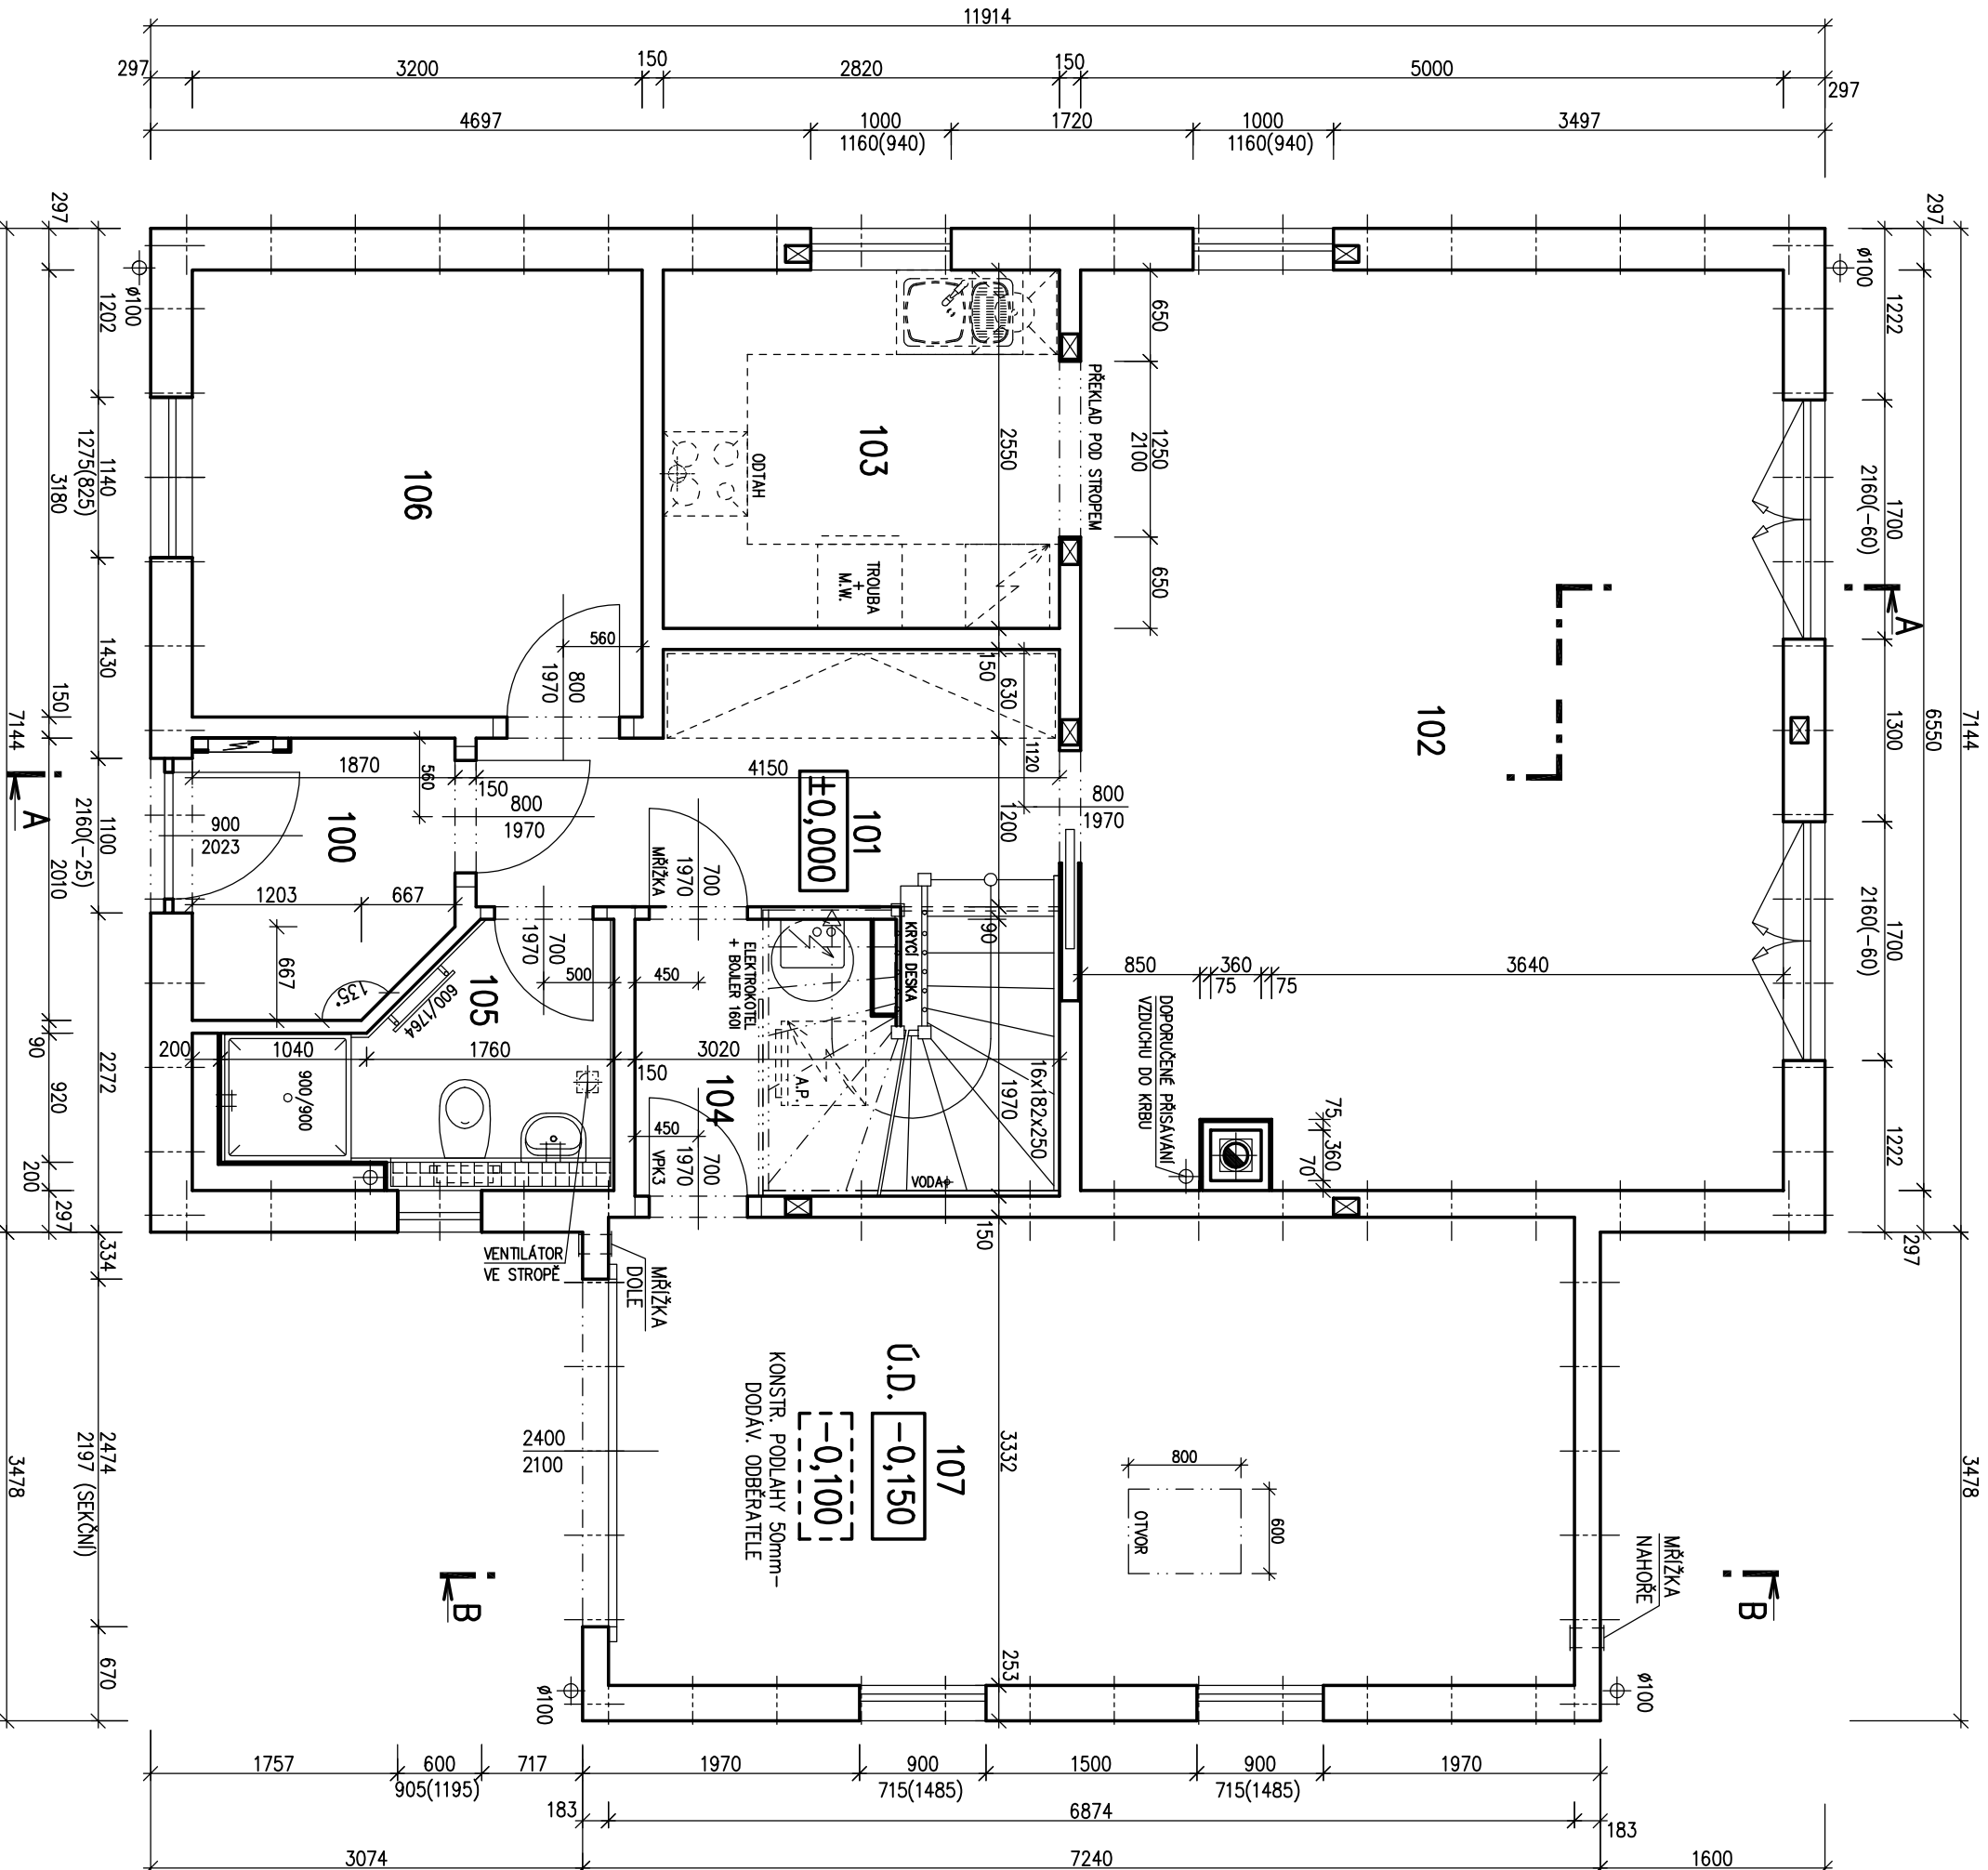




RODINNÝ DŮM

**NOVA 101/38<sup>o</sup> - L**

(RD BEZ PODSKLEPENÍ)

**PŮDORYS PODKROVÍ**

M 1:50

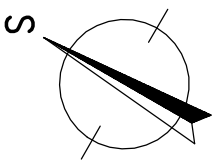**POZNÁMKA:**

- ZARÍZOVACÍ PŘEDMĚTY A KONSTRUKCE ZAKRESLENÉ ČÁRKOVANĚ NEJSOU SOUČÁSTÍ DODÁVKY RD.
- TECHNICKÉ ZMĚNY JSOU VYHRAZENY.

**LEGENDA MÍSTNOSTÍ :**

ČÍSLO	ÚČEL MÍSTNOSTI	PLOCHA m <sup>2</sup>
201	CHODBA	4,24
202	POKOJ	11,20
203	POKOJ	15,95
204	LOŽNICE	15,93
205	KOUPELNA, WC	7,96
206	KOMORA	2,50

OBYTNÁ PLOCHA :

40,06

PŘÍSLUŠENSTVÍ :

14,32

UŽITKOVÁ PLOCHA :


54,38

CELKOVÁ PLOCHA (PODLAHOVÁ) :


57,78

**OPRAVA 21.5.2014**S.O. II.  
SCHODY N723  
MODEL 2014


Autorizovaný inženýr	Ing. Zdeněk Chromý	Zpracovatel	
Vypracoval	Ing. David Ondra	Projekt	
Investor - staveniště	Ing. Oldřich Němčík	Datum:	30.4.2014
		Číslo HS:	37876

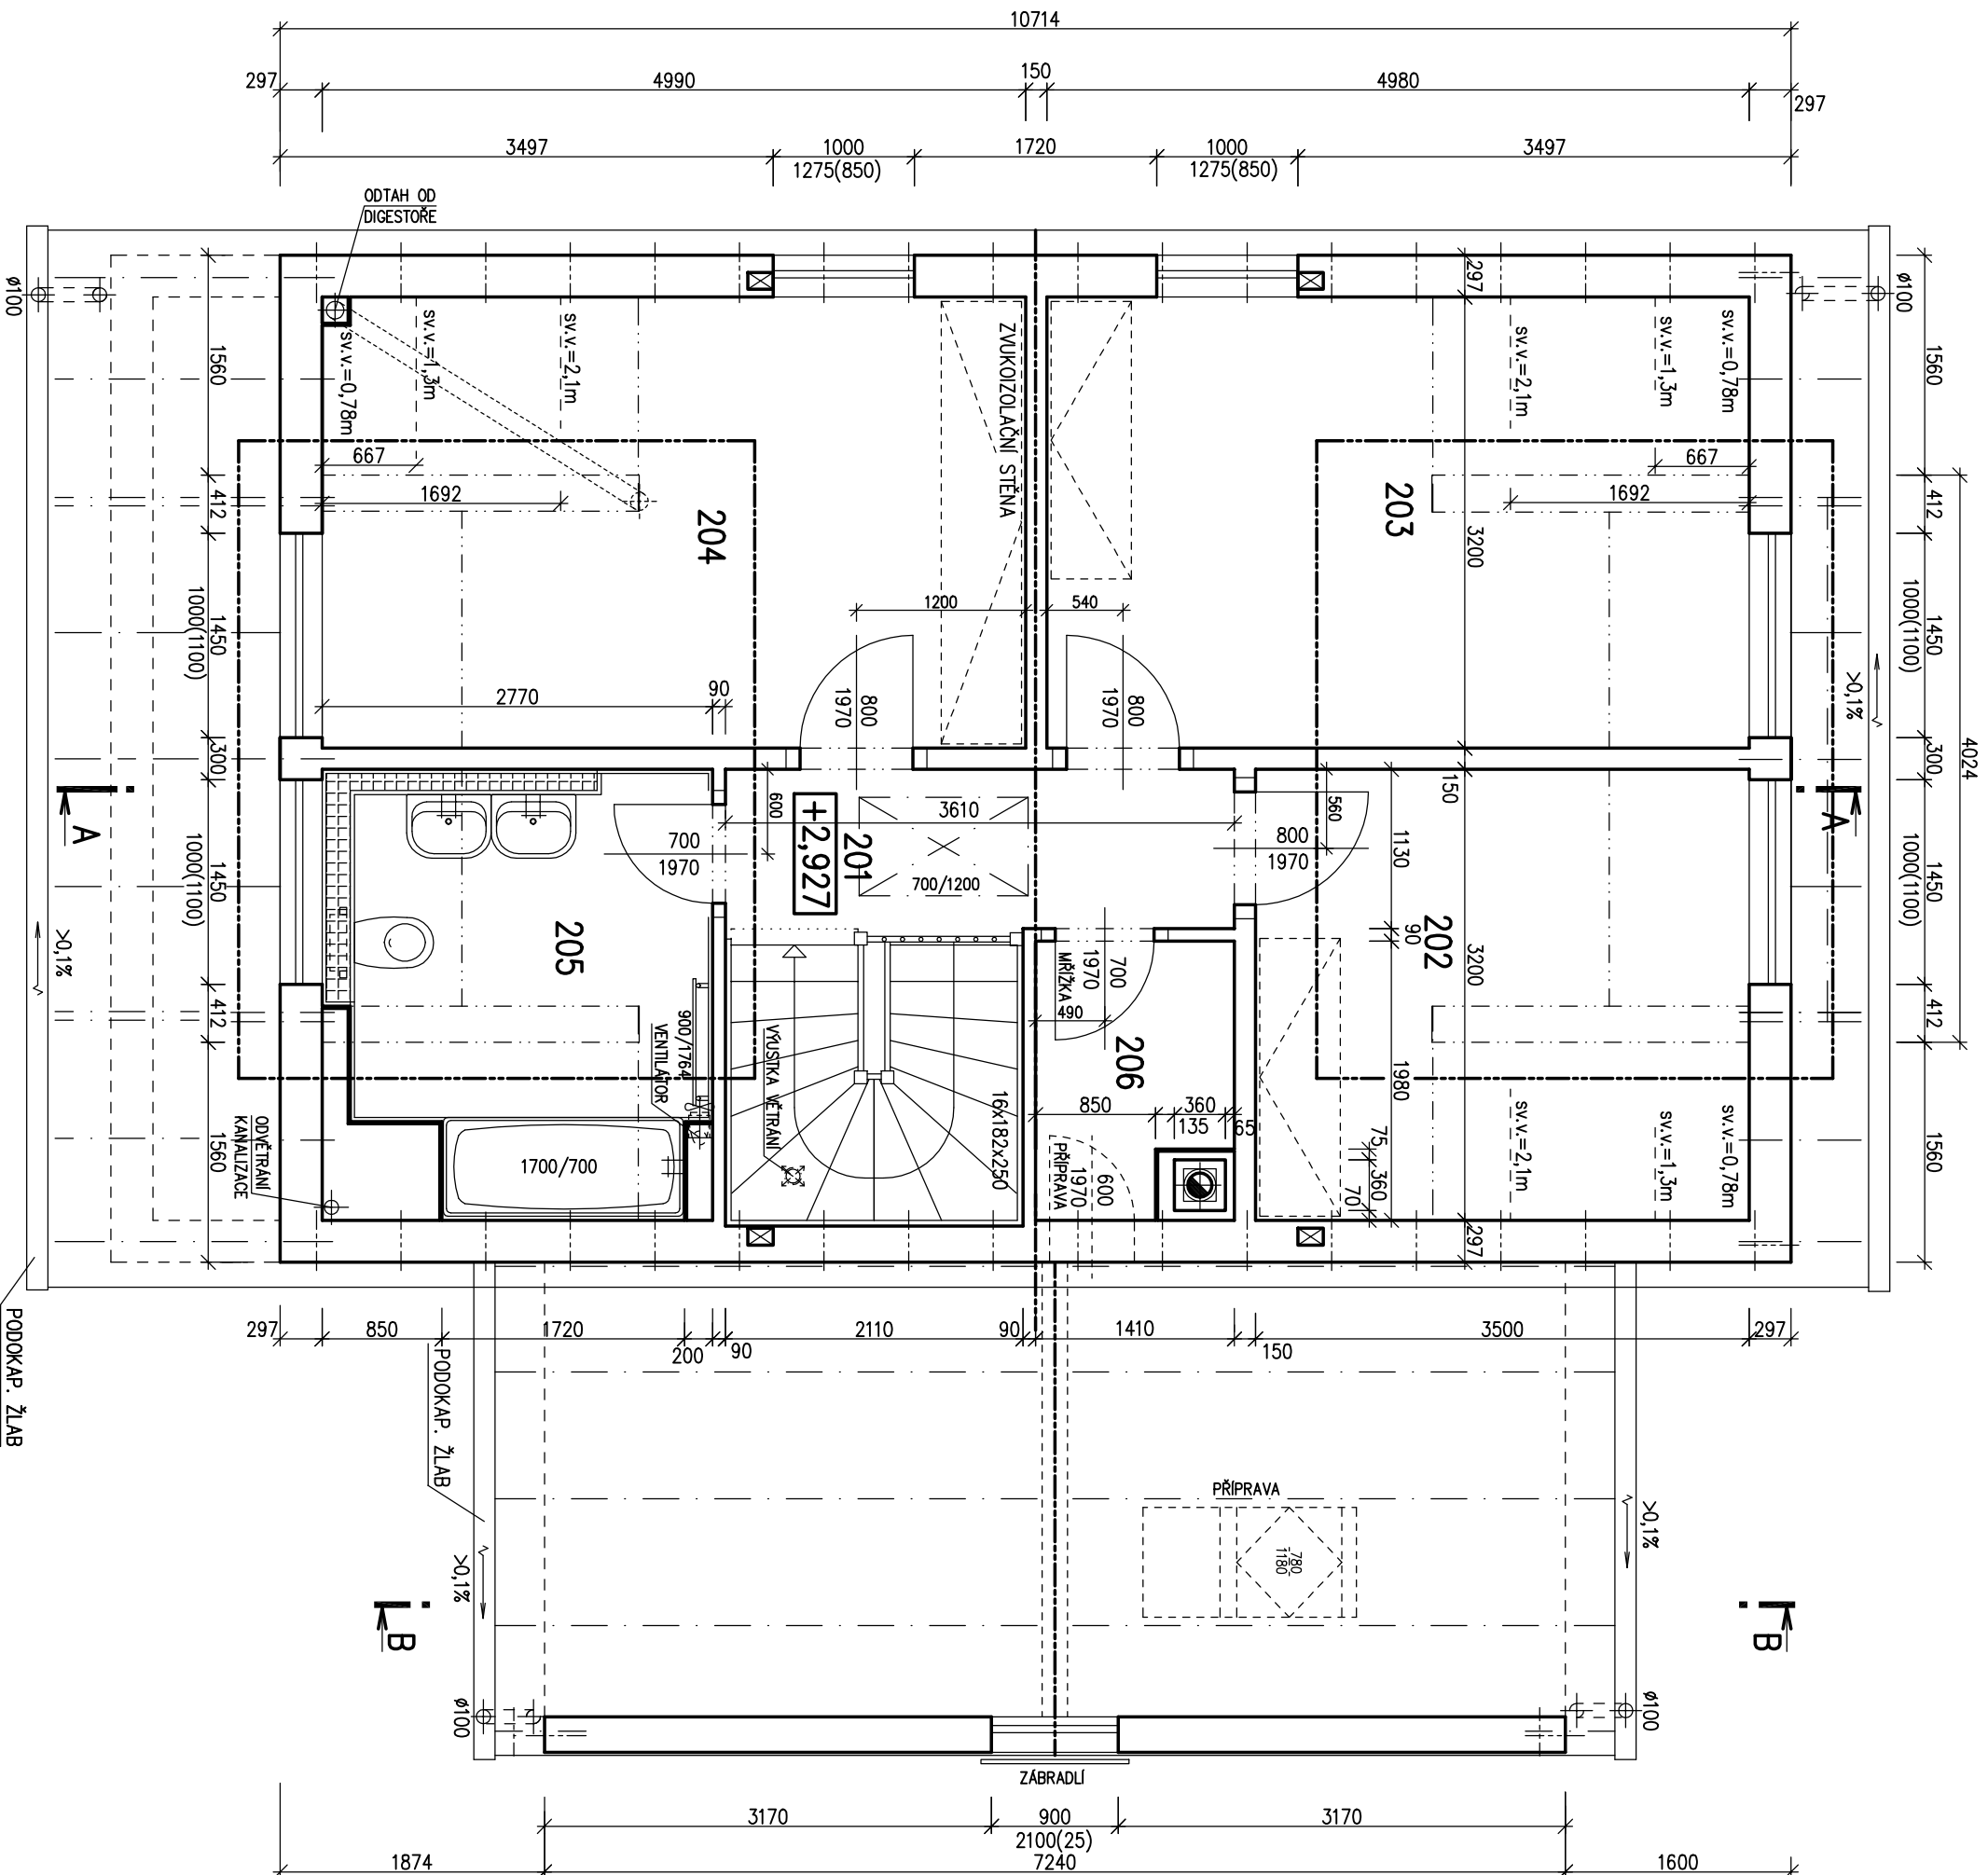

POHLED ZAHRADNI

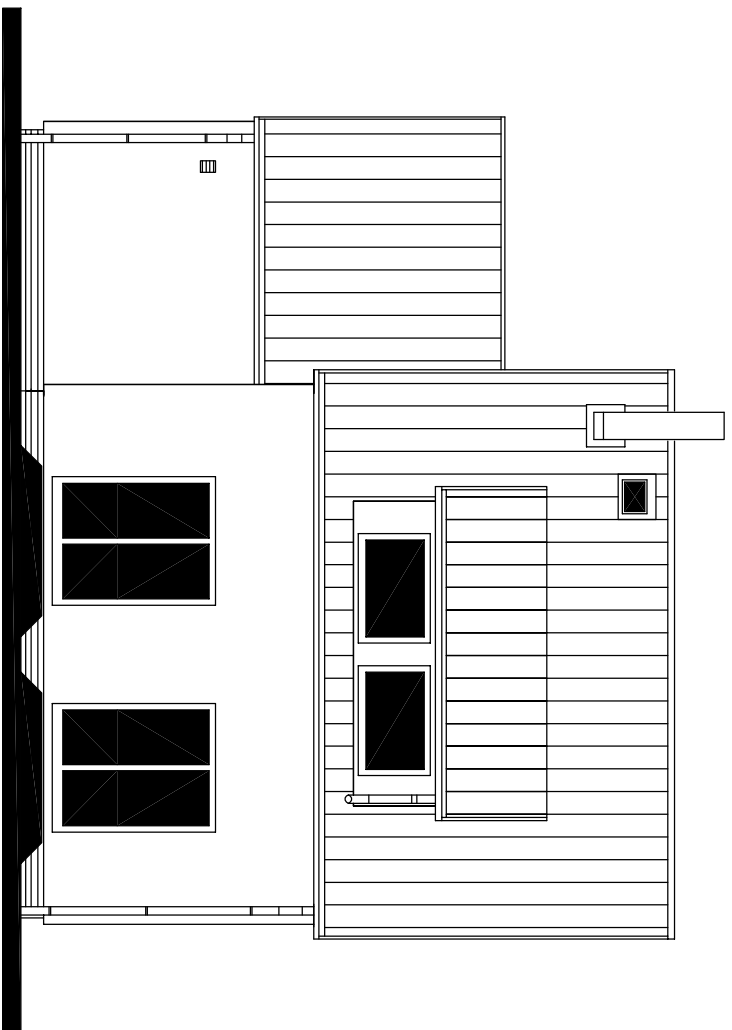

POHLED BOČNI (LEVÝ)

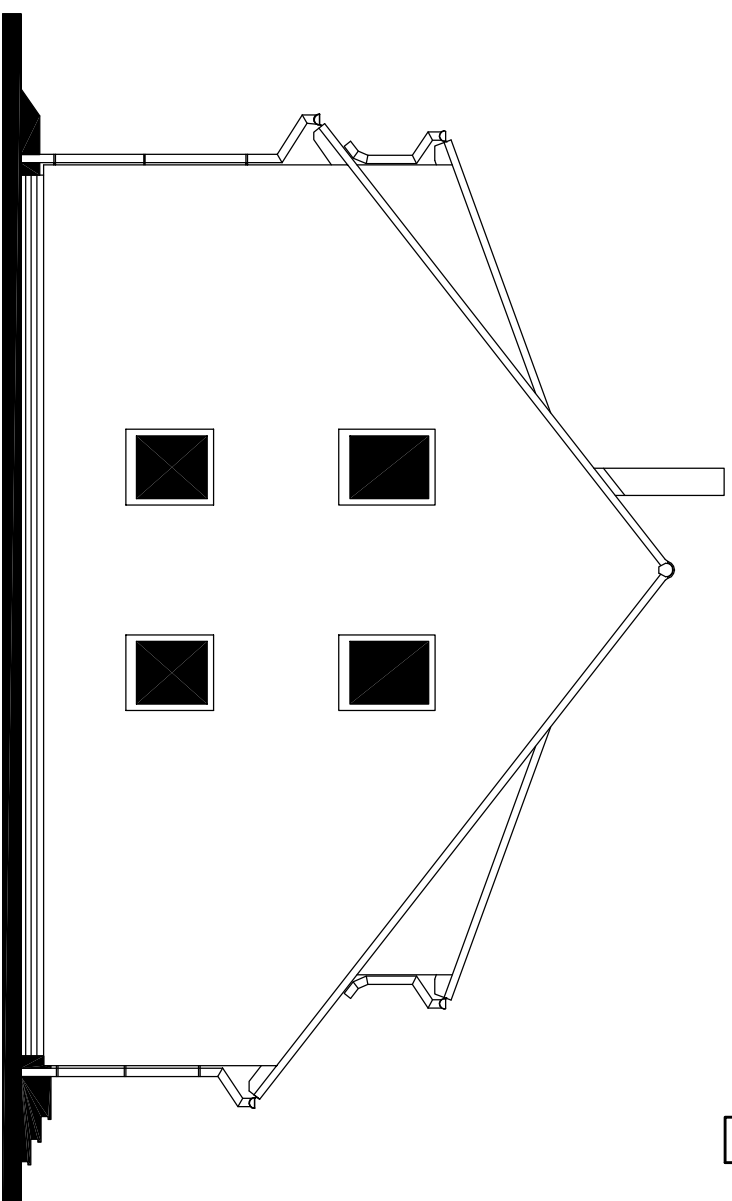


RODINNÝ DŮM  
**NOVA 101/38° – L**  
(RD BEZ PODSKLEPENÍ)

POHLEDY M 1:100

POHLED VSTUPNI



POHLED BOČNI (PRAVÝ)

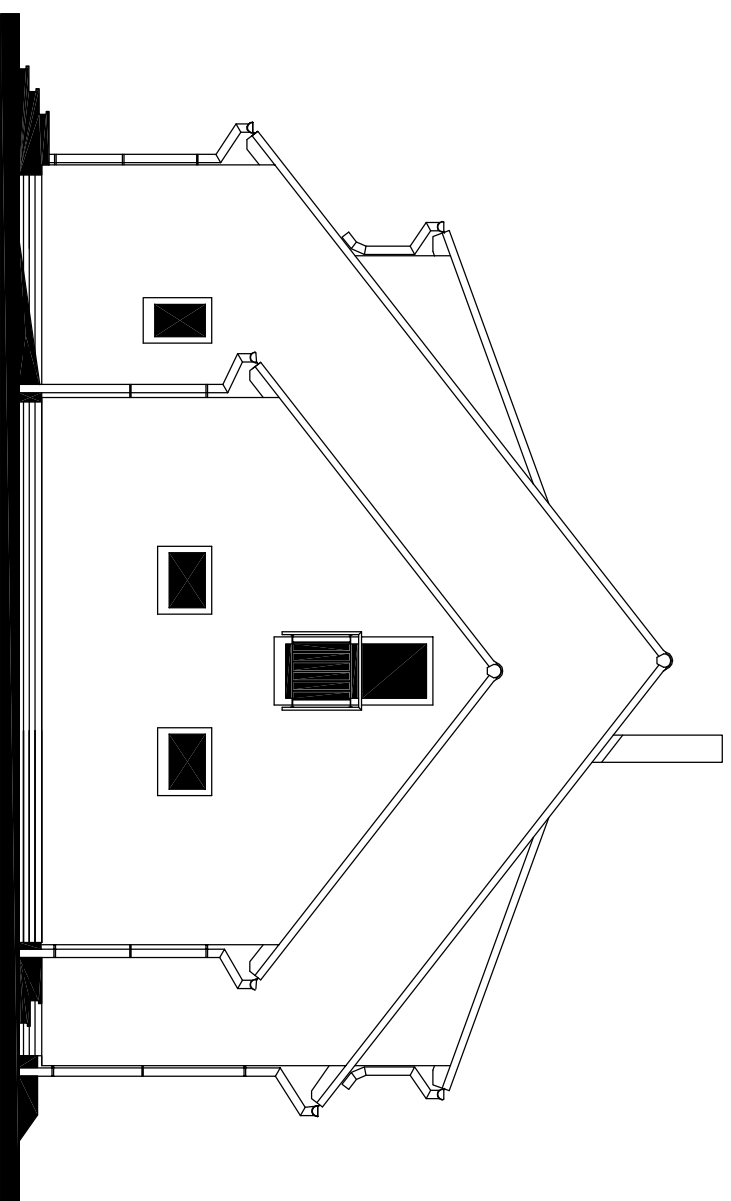

OPRAVA 21.5.2014

MODEL 2014

Autorizovaný inženýr	Ing. Zdeněk Chromý	Zpracovatel	
Ing. David Ondra		Projekt	
Vypracoval	Ing. Oldřich Němčík	Datum:	30.4.2014
Investor – staveniště		Číslo HS:	37876