

RODINNÝ DŮM


NOVA 101/38^o - L

(RD BEZ PODSKLEPENÍ)

PŮDORYS PŘÍZEMÍ

M 1:50

LEGENDA MÍSTNOSTÍ :		PLOCHA m ²
ČÍSLO	ÚČEL MÍSTNOSTI	
100	ZADVĚŘÍ	5,64
101	CHODBA	5,23
102	OBÝVACÍ POKOJ	32,42
103	KUCHYŇĚ + JIDELNA	7,56
104	TECH. MÍSTNOST	5,10
105	KOUPELNA	3,40
106	PRACOVNA	10,18
107	GARÁŽ (24,99)	
OBYTNÁ PLOCHA :		42,59
PŘÍSLUŠENSTVÍ :		27,08
UŽITKOVÁ PLOCHA :		69,65
CELKOVÁ PLOCHA (PODLAHOVÁ) :		69,65
ZASTAVĚNÁ PLOCHA :		109,87

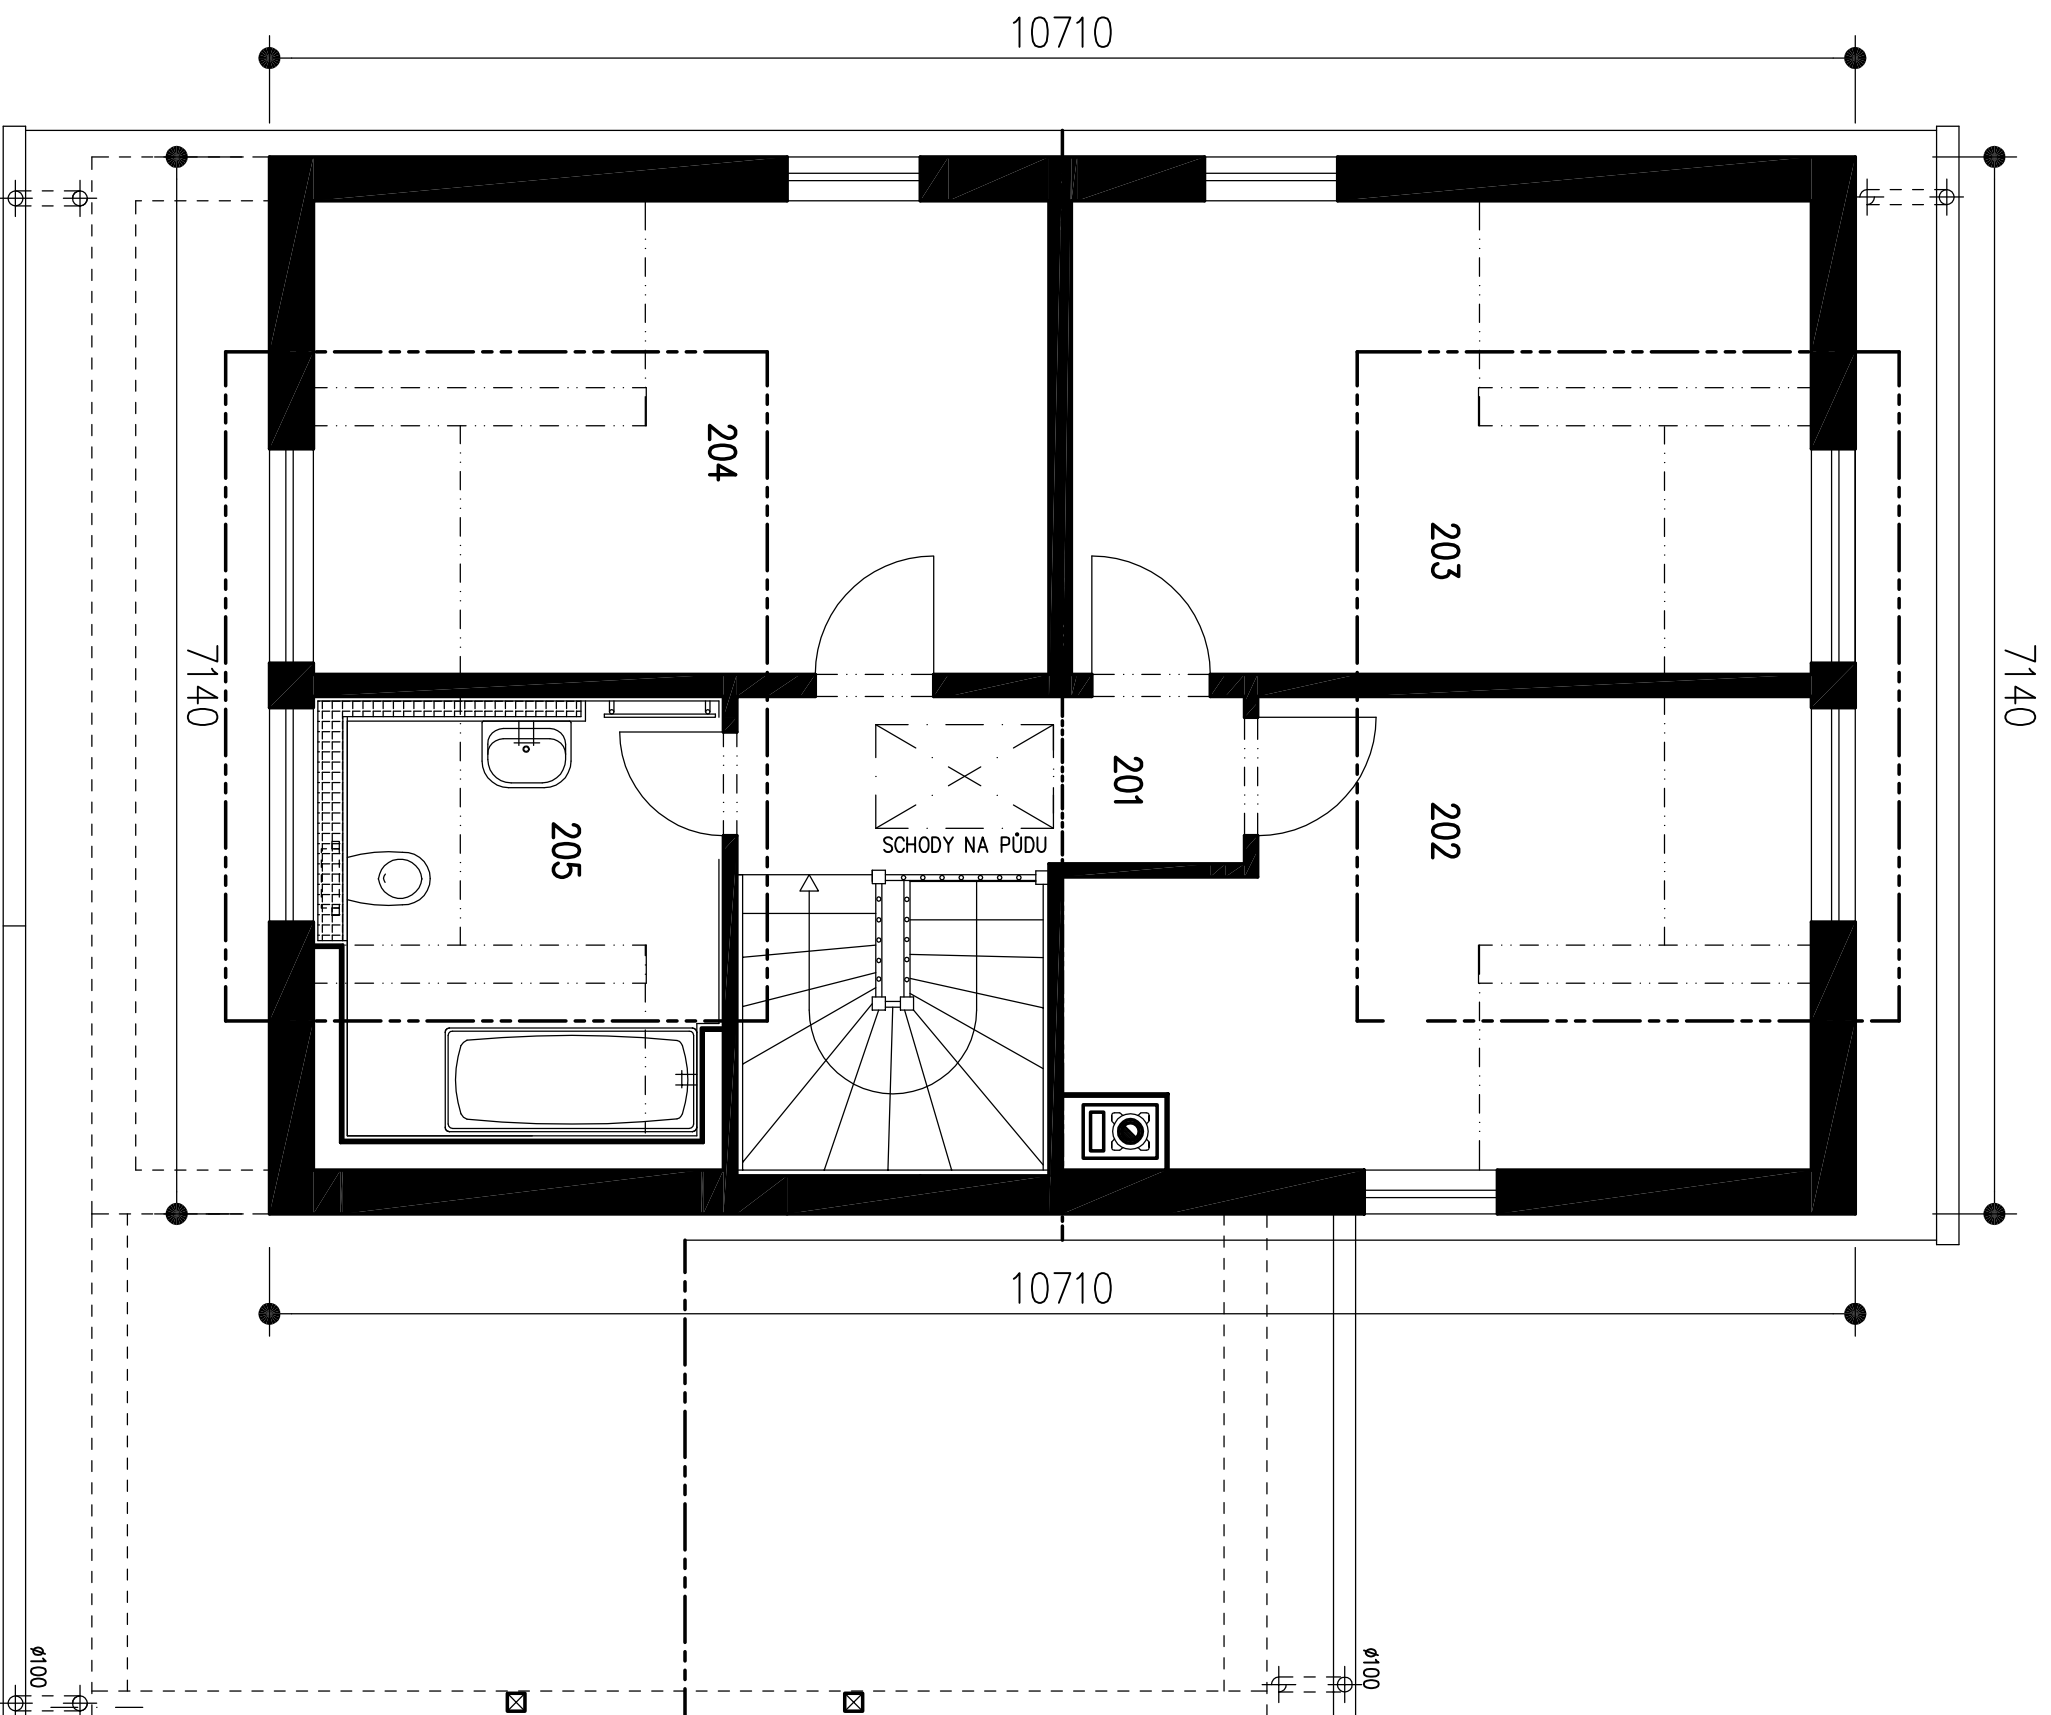

RODINNÝ DŮM

NOVA 101/38^o – L

(RD BEZ PODSKLEPENÍ)

PŮDORYS PODKROVÍ


M 1:50

LEGENDA MÍSTNOSTÍ :


ČÍSLO	ÚČEL MÍSTNOSTI	PLOCHA m ²
201	SCHODIŠTĚ, CHODBA	4,03
202	PRACOVNA	14,21
203	DĚTSKÝ POKOJ	16,00
204	LOŽNICE	15,90
205	KOUPELNA, WC	7,97

OBYTNÁ PLOCHA :	43,07
PŘÍSLUŠENSTVÍ :	11,38
UŽITKOVÁ PLOCHA :	54,45
CELKOVÁ PLOCHA (PODLAHOVÁ) :	58,11


POHLED ZAHRADNI

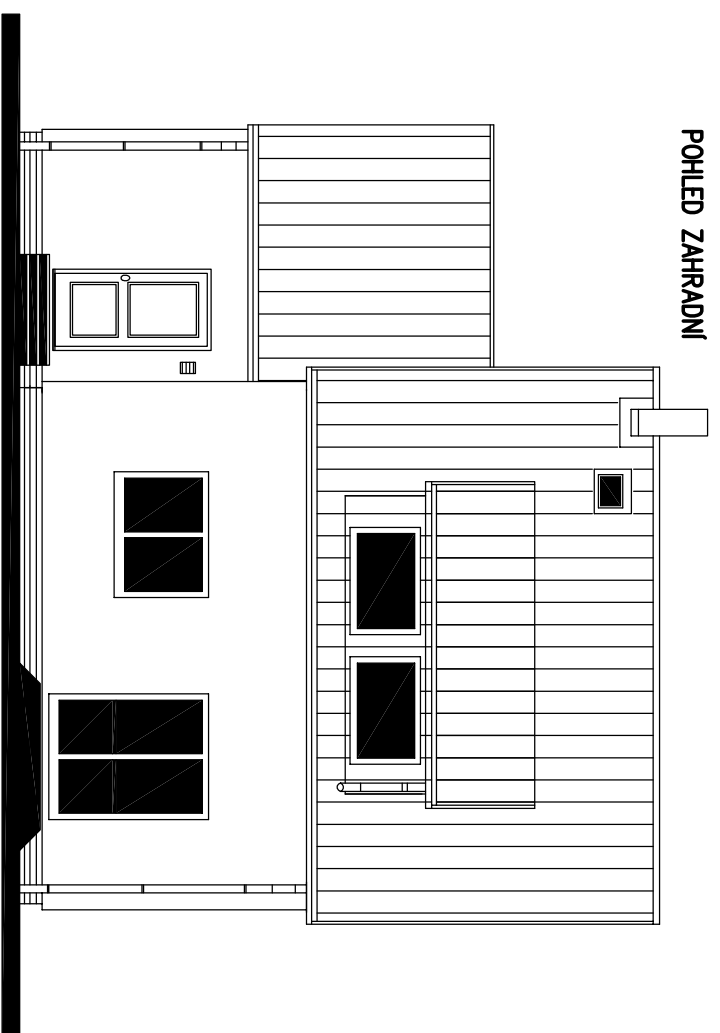


POHLED LEVY

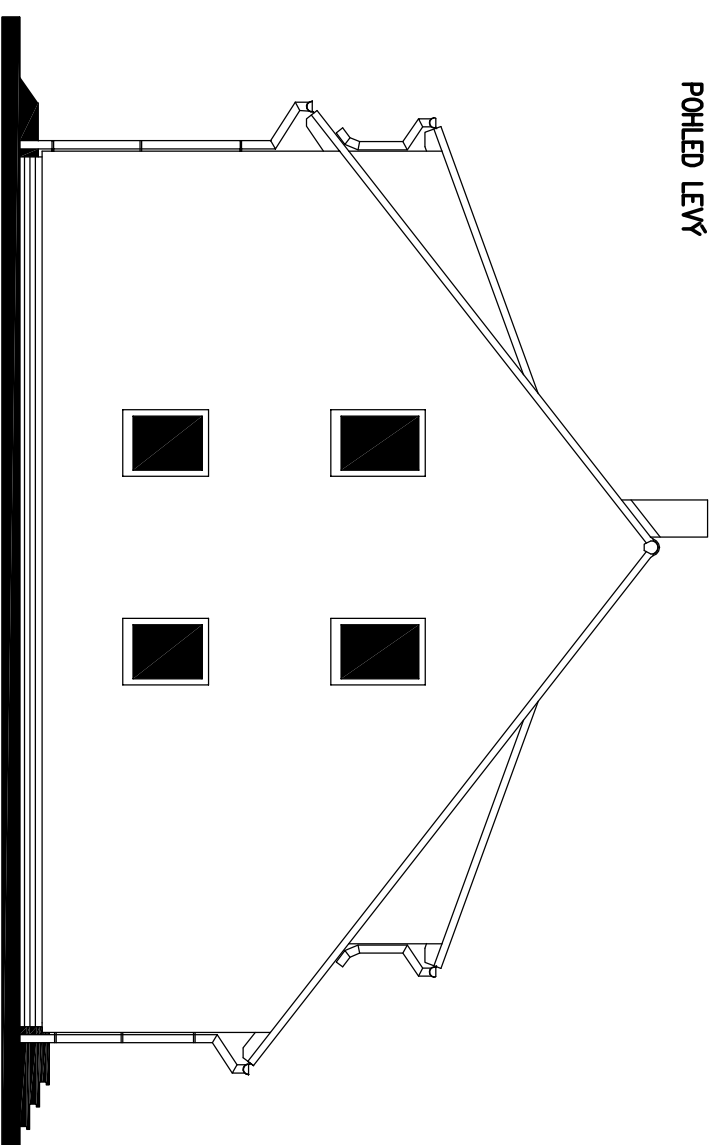

POHLED VSTUPNI

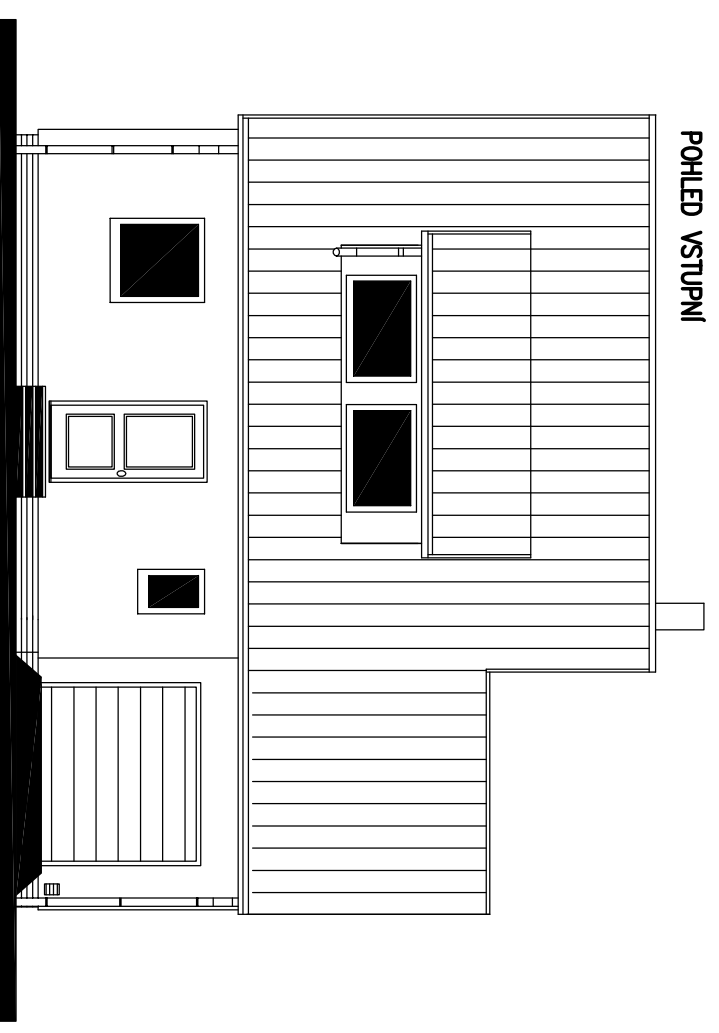

POHLED PRAVY

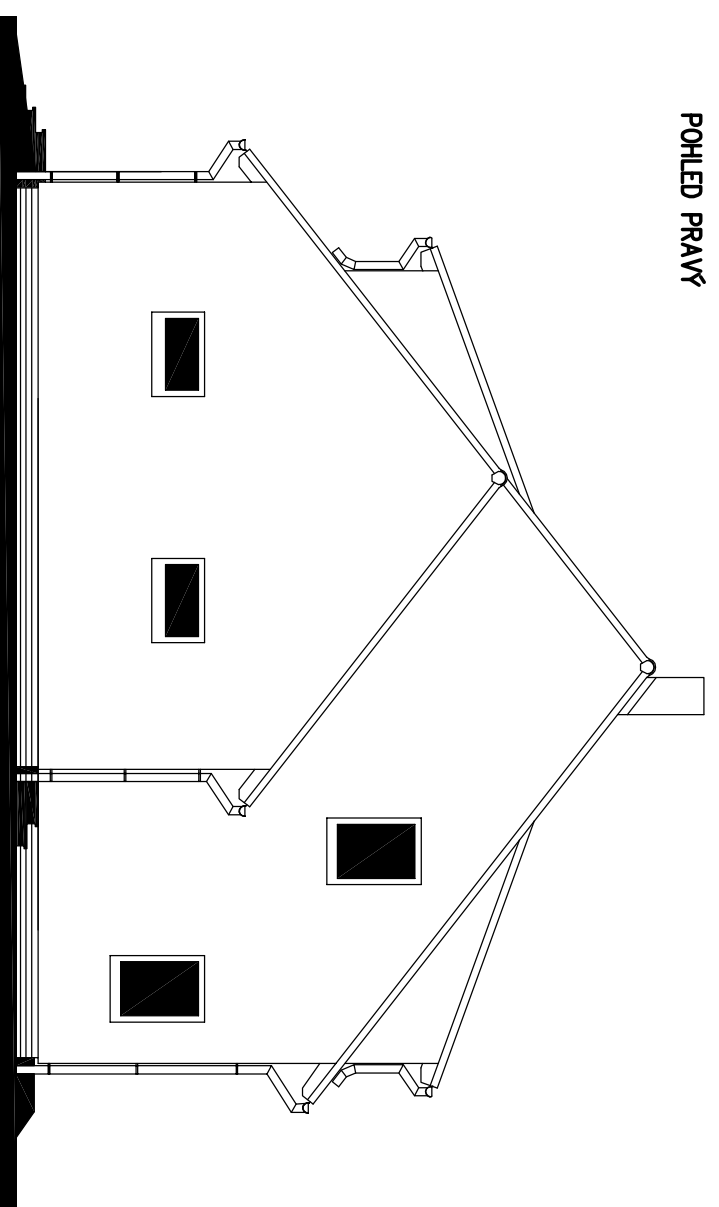

RODINNÝ DŮM
NOVA 101/38° - L
(RD BEZ PODSKLEPENÍ)

POHLEDY M 1:100